

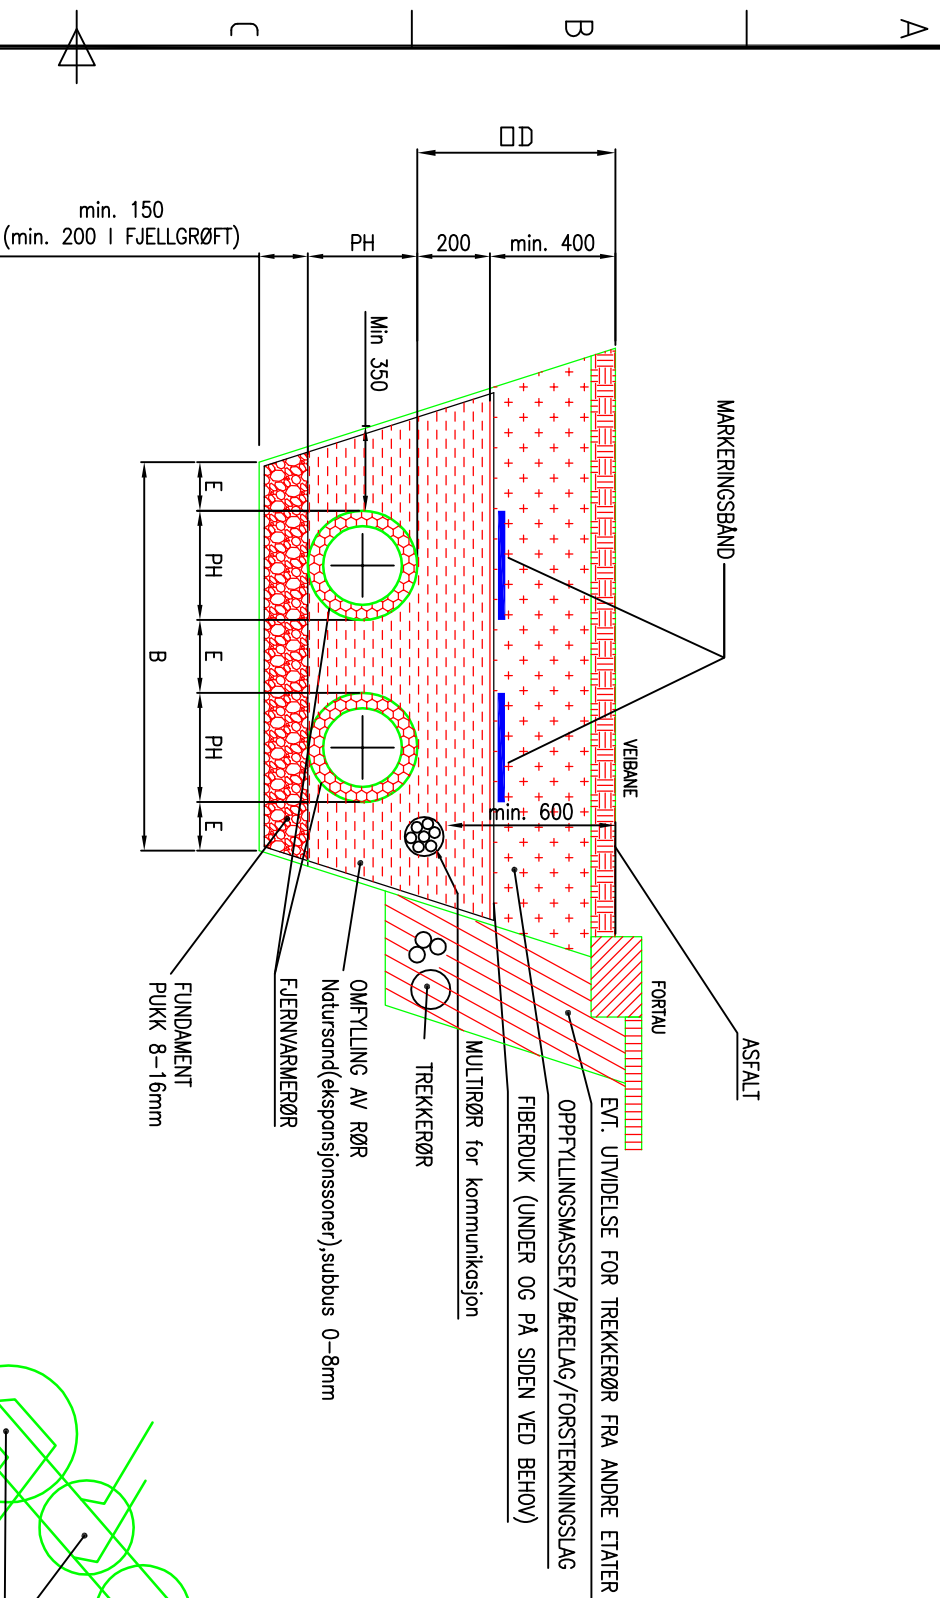


GRØFTESNITT ENKELTRØR

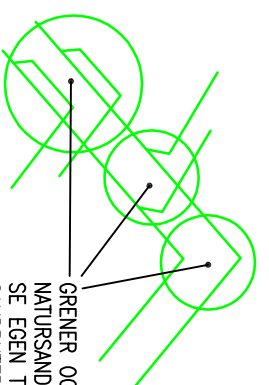

GRØFTESNITT DOBBELTRØR

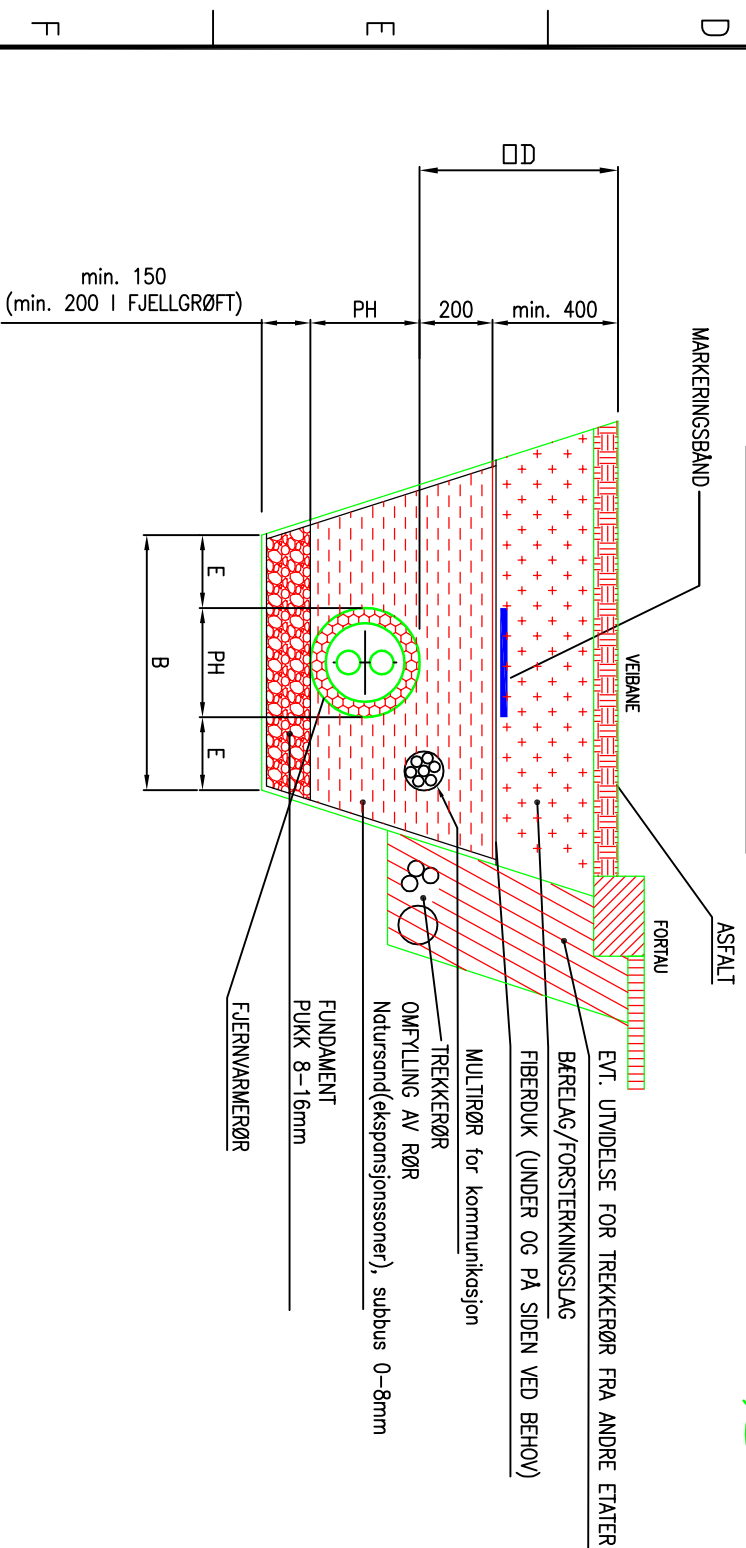

ENKELTRØR

STÅLRØRSDIM.	UTV. DIA.	PH	MELLOM KAPPERØR	B	GRØFTEBREDE	OD
DN	mm	mm	mm	mm	mm	mm
32	42,4	125	200	850	600	600
40	48,3	125	200	850	700	700
50	60,3	140	200	880	700	700
65	76,1	160	200	920	700	700
80	88,9	180	200	960	700	700
100	114,3	225	200	1050	700	700
125	139,7	250	200	1100	800	800
150	168,3	280	200	1160	800	800
200	219,1	355	250	1360	800	800
250	273	450	300	1800	800	800
300	323,9	500	350	2050	900	900
350	355,6	560	400	2300	900	900
400	406,4	630	400	2450	1000	1000

DOBBELTRØR

STÅLRØRSDIM.	UTV. DIA.	PH	B	OD
DN	mm	mm	mm	mm
25	33,7	140	540	600
32	42,4	160	560	700
40	48,3	160	560	700
50	60,3	200	600	700
65	76,1	225	625	700
80	88,9	250	650	700
100	114,3	315	715	715
125	139,7	400	800	800
150	168,3	450	850	800

GRENER OG BEND:
NATURSAND OG SKUMPUTER
SE EGEN TEGNING FOR
SANDPUTER. EVT. SKUMPUTER
ER ANGITT PÅ ARBEIDSTEGNING.

10	07.12.12	ØKT AVSTAND E FOR DN300/500	JES	TSD
Rev.nr	Dato	Revision gjelder	PRO-sign	KPR-sign



Eidsiva Bioenergi AS
Tlf: 06262
www.eidsivaenergi.no

NORSK ENERGI
Hofstenei 13, Postboks 27, 0212 OSLO, Tlf. nr.: 22 06 18 00

GRØFTESNITT

ENKELTRØR OG DOBBELTRØR

Ansv. kontrollerende-KPR		HBR
Ansv. prosjekterende-PRO		JES
Dato	15.07.09	
Tegnet av	ANS/JES	
Målestokk	~	

Tegning nr	Rev	10
Fil navn	Prinsipptegninger E.Bioenergi AS	